
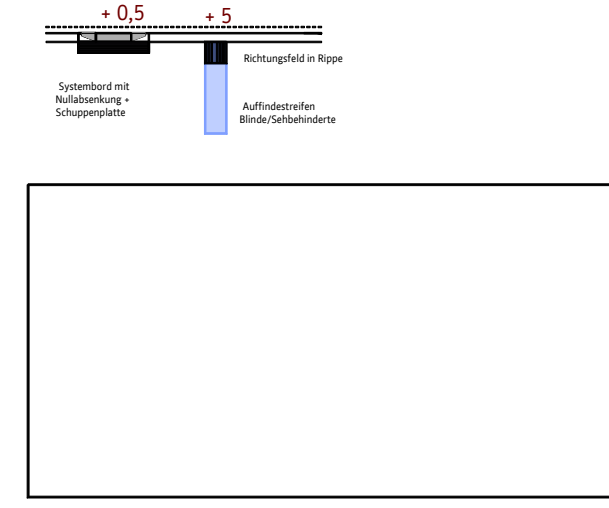
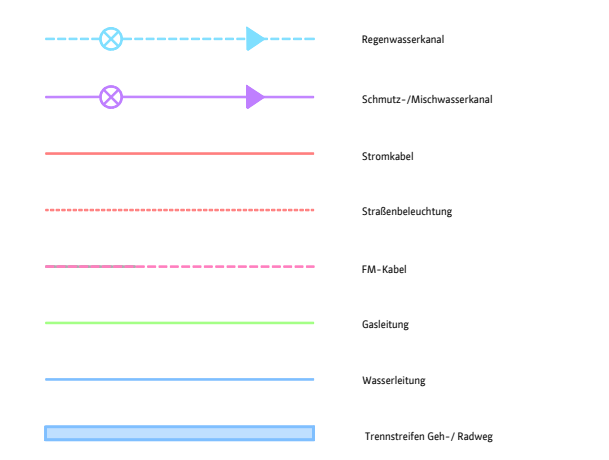
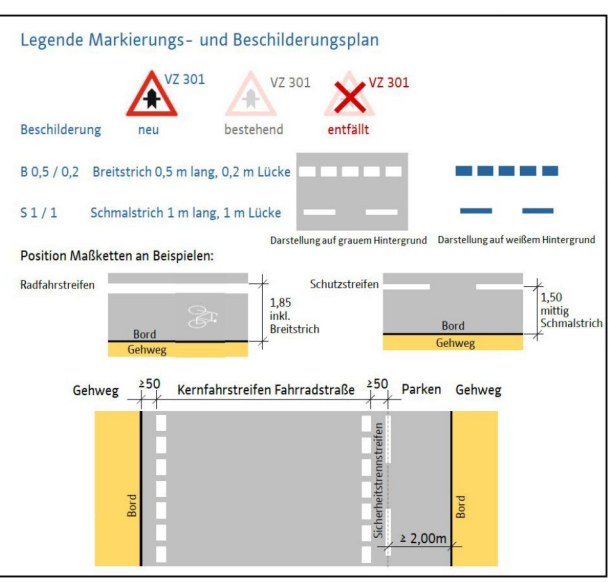
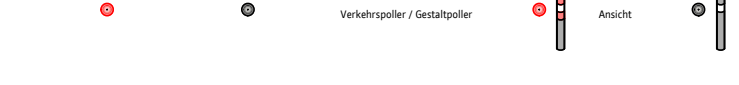
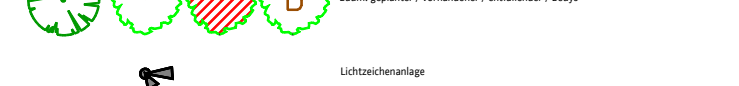


Nr.	Änderungen	Datum	Zeichen

Allgemeine Zeichenerklärung

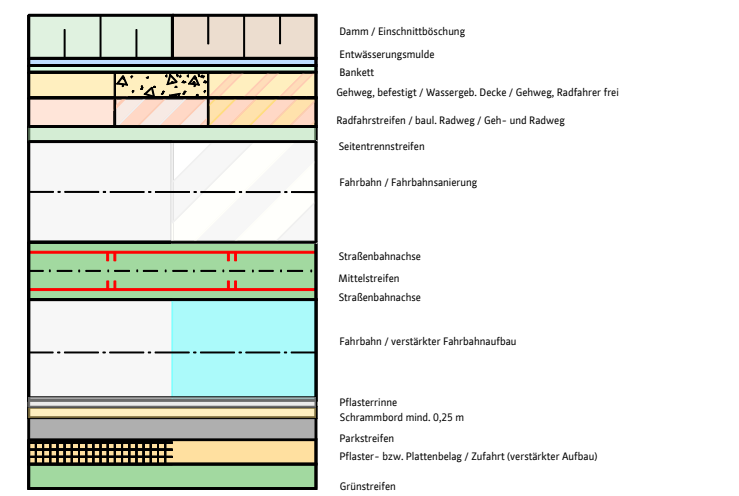

Beteiligungen			
-66-	-662- / Barrierefreiheit	-663- / Radverkehr	-664- / Straßenverkehrsbehörde
29.06.2021 Hr. Dr. Förster	05.05.2021 Hr. Funke 08.06.2021 Hr. Bischoff	29.04.2021 Hr. Lehmkuhl/ Fr. Grimm AK Radverkehr	18.6.2021 Hr. Dr. Miltner / Hr. Schüller
Telekom	Städt. Werke NSG TNZ - 3-fach	Städt. Werke EWG F8/ -2fach	EAM Netz GmbH
07.01.2022 Hr. Kaiser	17.12.2021 Fr. Hecker 10.01.2022 Hr. Schäfer	14.12.2021 Hr. Benedix	15.12.2021 Hr. Röse
KASSELWASSER	Netcom Kassel	Vodafone/ Unitymedia	Deutsche Glasfaser
30.01.2022 Fr. Junker/ Hr. Özgür	09.12.2021 Hr. Torno	8.12.2021 Fr. Weise	
KVG - 2fach/ NVV	-23- Liegenschaftsamt	-37- Feuerwehr	-51- Jugendamt / -59- KITA
06.12.2021 Fr. Kurs	30.12.2021 Fr. Temme	18.12.2021 Hr. Krügener	28.12.2021 Fr. Ritter
09.12.2021 Fr. Lometsch			
-631- Stadtplanung	-633- Denkmalschutz	-65- Hochbau und Gebäudebewirtschaftung	-70- die Stadtreiner Kassel -Eigenbetrieb-
1.2.2022 Hr. Köstermenke	14.12.2021 Fr. Sanchez Lux		
-67- Umwelt- u. Gartenamt	7000 Eichen (Eintrag v. -67-)	-67- Umwelt- u. Gartenamt	Naturschutzbeirat (Eintrag -67-)
30.01.2022 Hr. Lange/ Fr. Osterhold		<input checked="" type="checkbox"/> betroffen <input type="checkbox"/> nicht betroffen	<input checked="" type="checkbox"/> abgestimmt mit 7000 Eichen <input type="checkbox"/> nicht betroffen
Deutsche Bahn AG	Polizeipräs. Dir. VS	Kampfmittelräumdienst RP Darmstadt	Behindertenbeirat und Seniorenbeirat
	08.12.2021 Hr. Hoffmann	22.12.2021 Alexander Majunke	09.12.2021 Hr. Drubel/ Hr. Nöcker
Hessen Mobil	Regierungspräsidium Kassel <input checked="" type="checkbox"/> Dezerat RP 37 <input type="checkbox"/> Dezerat RP 24 <input type="checkbox"/> Dezerat RP 31.3	Hessen - Forst	Wasser- und Schifffahrtsamt Ham. Münden
15.12.2021 Hr. Havel			
Hessisches Landesamt für Umwelt und Geologie (HLUG)	Botanische Vereinigung für Naturschutz in Hessen	Hessischer Bauernverband e.V. Kreisbauernverband Kassel	Hessische Gesellschaft für Ornithologie und Naturschutz e.V.
Naturschutzbund Deutschland e.V. Landesverband Hessen	Schutzgemeinschaft Deutscher Wald, Landesverband Hessen	Bund für Umwelt- und Naturschutz (BUND) Landesverband Hessen e.V.	Waldinteressenten Wolfsanger
HLB Basis AG	Landesverband Hessen e.V.	Zweckverband Raum Kassel	Militärstraßenrundnetz
Hessisch-Walddeckerischer Gebirgs- und Heimatverein e.V.	Hessischer Fischereiverband	ADFC - Kassel	Eigentümerbeteiligung
		15.12.2021 Hr. Vöckel/ Hr. Wähler	13.01.2022 online per Webex
Ortsbeirat	Bau- und Planungs-	Magistrat	Stadtverordnete

Aufgestellt:			
31. Jan. 2023	gez. Heiko Lehmkuhl Abteilungsleiter	Freigegeben für die Baustelle:	
		bearbeitet	Giffert/Hollmann
		gezeichnet	Giffert/Hollmann
		geprüft	Grimm
		Datum	30. Jan 2023
		Datum	30. Jan 2023
		Datum	30. Jan 2023



Kassel documenta Stadt

Magistrat
Straßenverkehrs- und Tiefbaumt

Radschnellverbindung Kassel - Vellmar
Genehmigungsumlauf KS 1
von Bau -km 0+000,000 bis Bau -km 0+653,810

Lageplan
Entwurfsplanung

Registrier-Nr.	-
Maßstab	1 : 500
Anlage	7
Blatt	1/2
Projekt-Nr.	66 12 03 0904

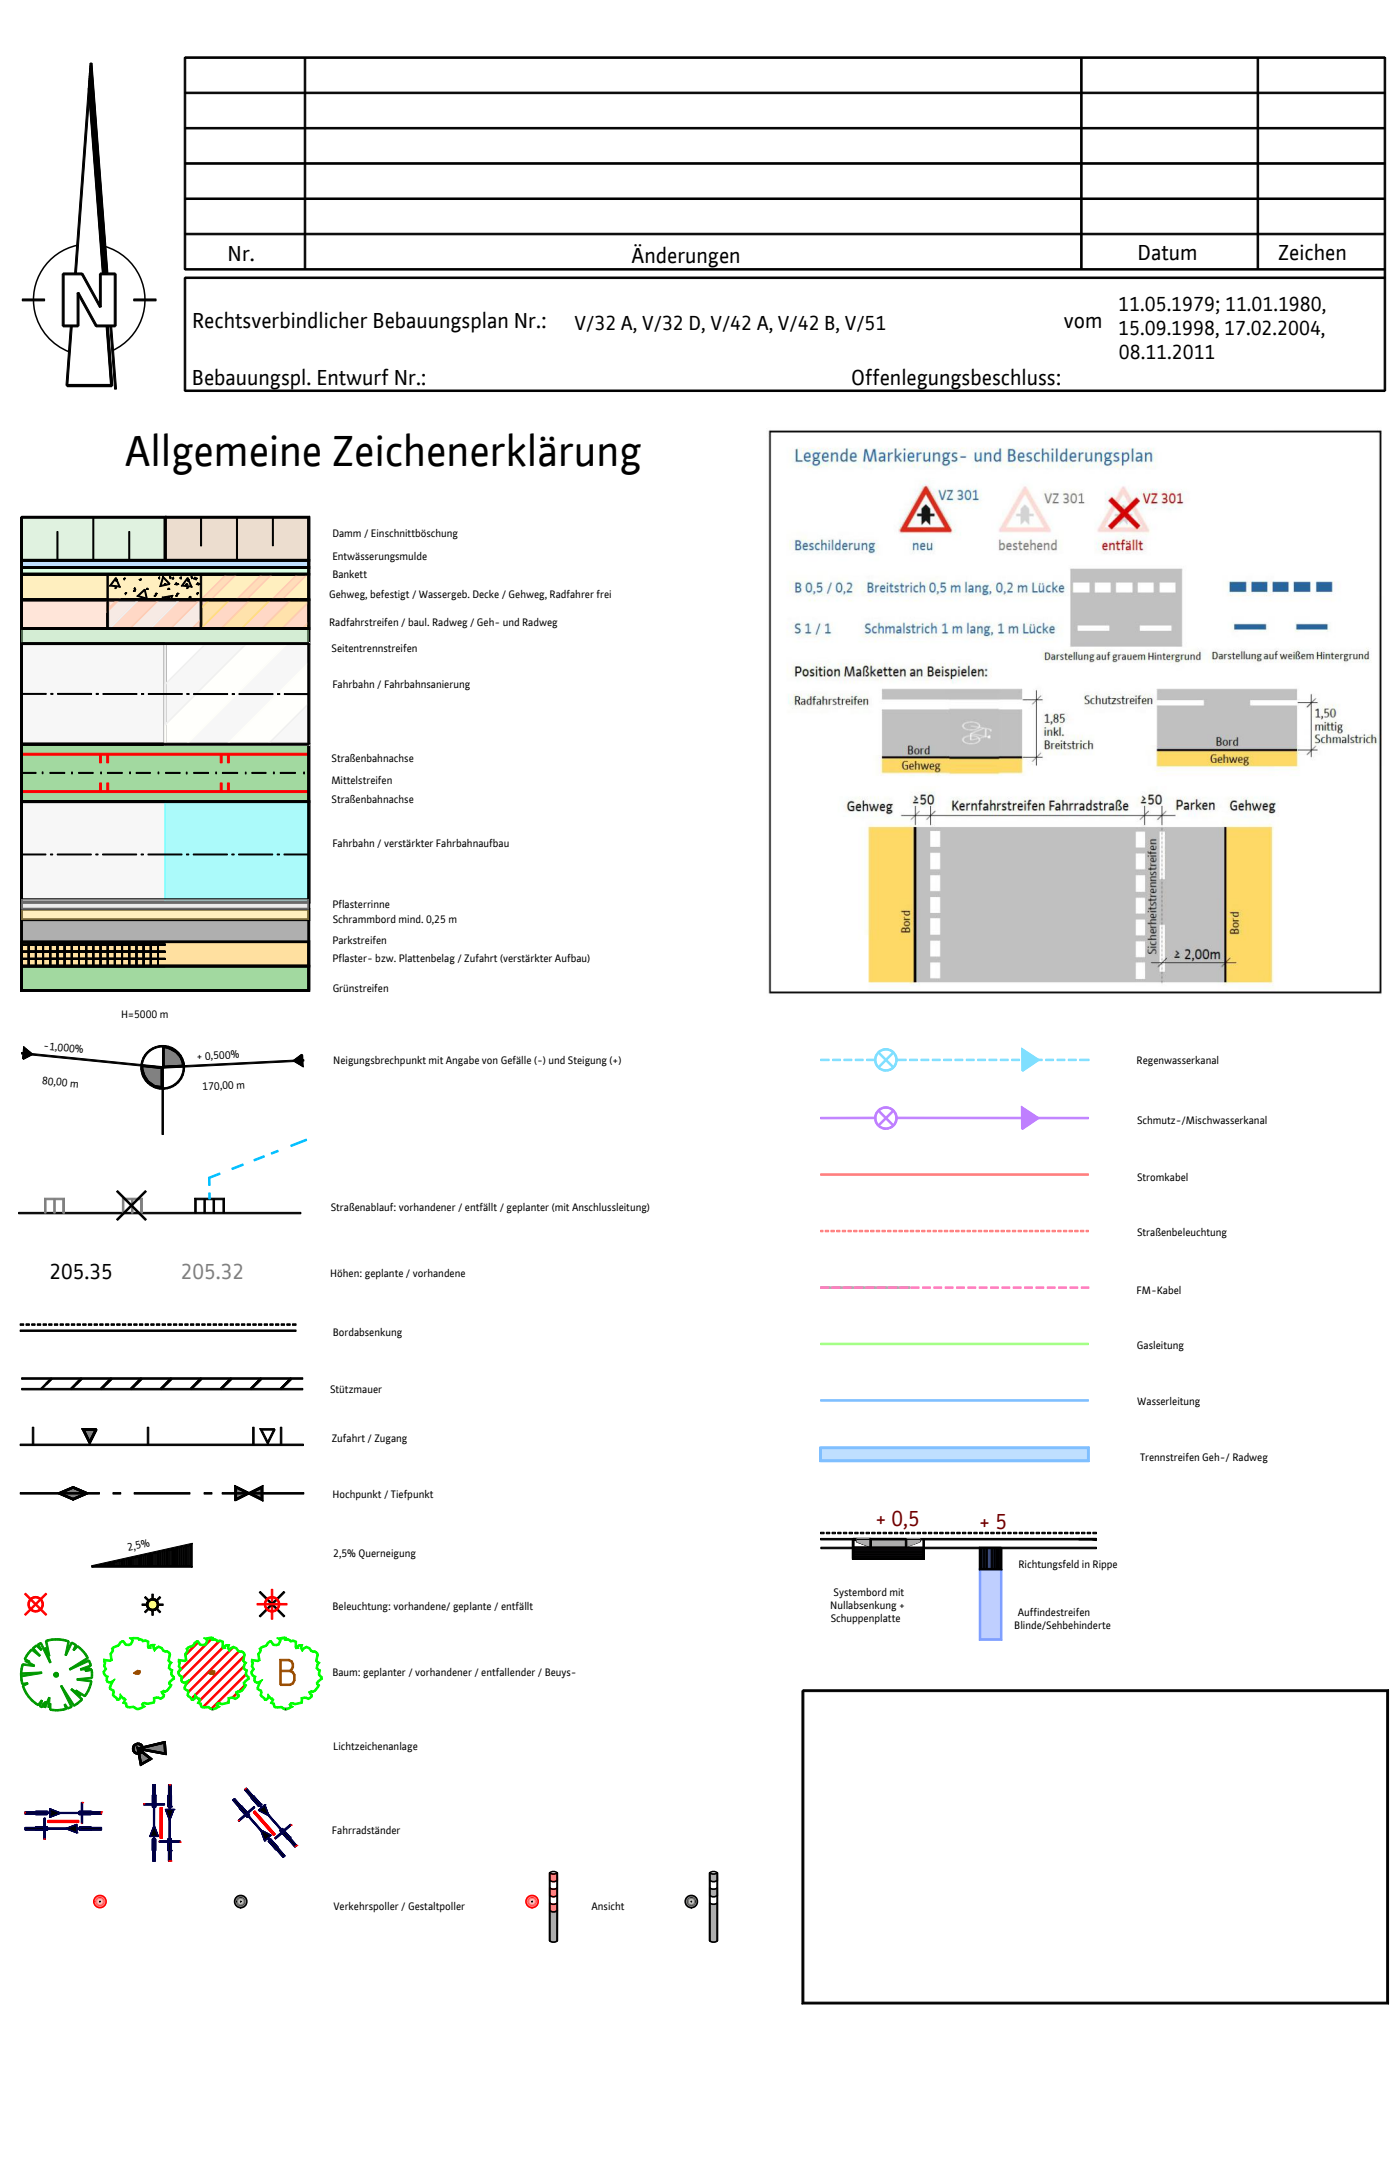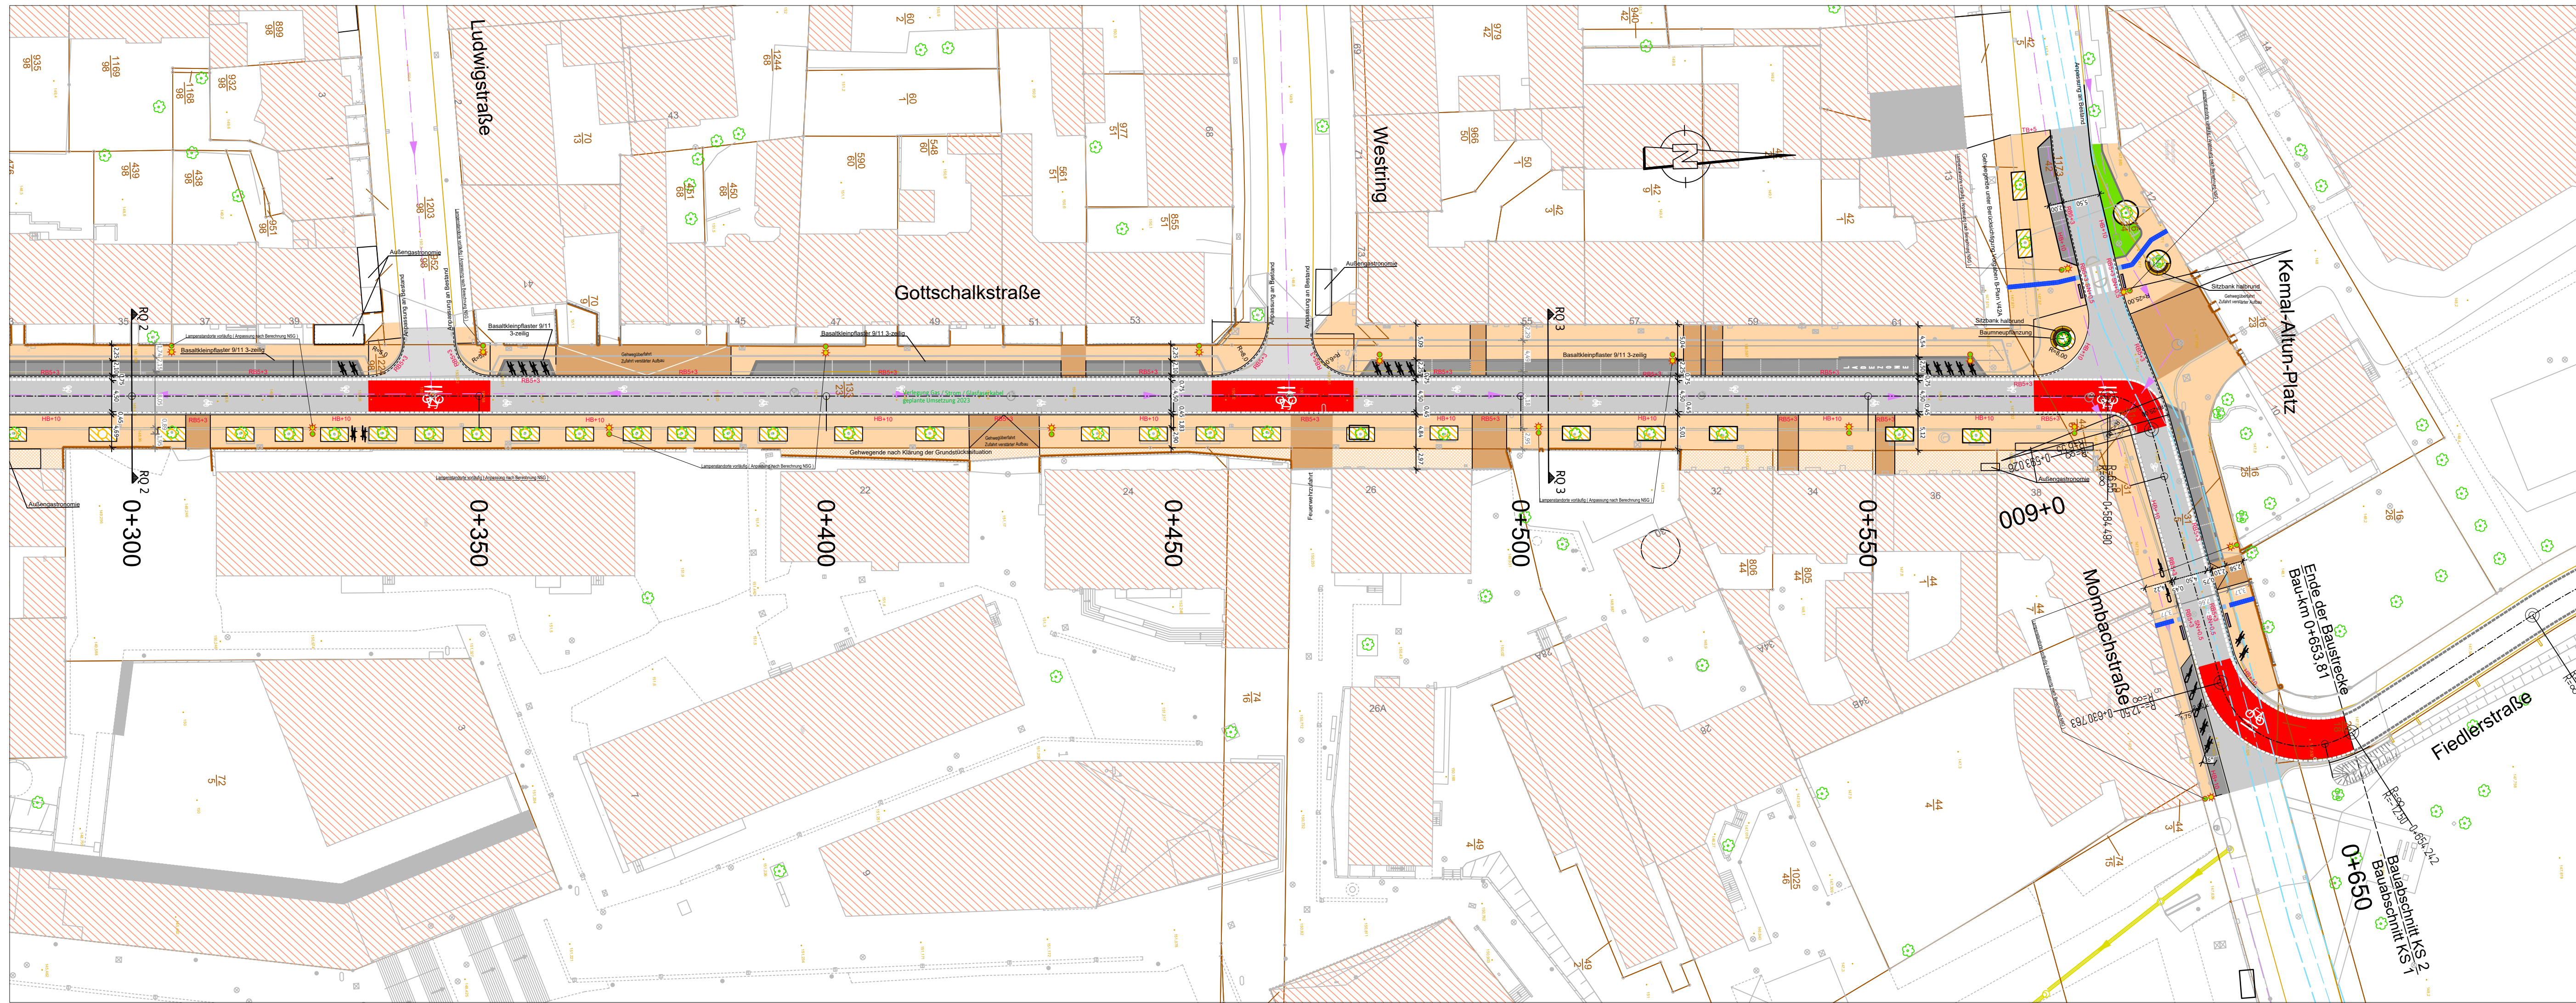

Beteiligungen			
Nr.	Änderungen	Datum	Zeichen
Rechtsverbindlicher Bebauungsplan Nr.: V/32 A, V/32 D, V/42 A, V/42 B, V/51			
Bebauungspl. Entwurf Nr.:		11.05.1979; 11.01.1980, 15.09.1998, 17.02.2004, 08.11.2011	
Offenlegungsbeschluss:			
-66-	-662- / Radverkehr	-663- / Radverkehr	-664- / Straßenverkehrsbehörde
29.06.2021 Hr. Dr. Förster	05.05.2021 Hr. Funke 08.06.2021 Hr. Bischoff	29.04.2021 Hr. Lehmkuhl/ Fr. Grimm AK Radverkehr	18.6.2021 Hr. Dr. Miltner / Hr. Schüller
Telekom	Stadt. Werke NSG TNZ - 3fach	Stadt. Werke EWG F8 / -2fach	EAM Netz GmbH
07.01.2022 Hr. Kaiser	17.12.2021 Hr. Hecker 10.01.2022 Hr. Schäfer	14.12.2021 Hr. Benedix Vodafone/ Unitymedia	15.12.2021 Hr. Röse
KASSELWASSER	Netcom Kassel		Deutsche Glasfaser
10.01.2022 Fr. Junker/ Hr. Özgür	09.12.2021 Hr. Torno	8.12.2021 Fr. Weise	
KVG - 2fach/ NVV	-23- Liegenschaftsamt	-37- Feuerwehr	-51- Jugendamt / -59- KITA
06.12.2021 Fr. Kurs	30.12.2021 Fr. Temme	18.12.2021 Hr. Krüger	28.12.2021 Fr. Ritter
09.12.2021 Hr. Lometsch			
-631- Stadtplanung	-633- Denkmalschutz	-65- Hochbau und Gebäudebewirtschaftung	-70- Die Stadtreiniger Kassel -Eigenbetrieb-
1.2.2022 Hr. Köstermer	14.12.2021 Fr. Sanchez-Lux		
KVG - 2fach/ NVV	7000 Eichen (Eintrag v. -67-)	-67- Umwelt- u. Gartenamt	Naturschutzbeitrag (Eintrag -67-)
06.12.2021 Fr. Kurs	<input type="checkbox"/> betroffen	<input type="checkbox"/> abgestimmt mit 7000 Eichen	<input type="checkbox"/> einbezogen
31.01.2022 Hr. Lange/ Fr. Osterhold	<input type="checkbox"/> nicht betroffen		<input type="checkbox"/> nicht betroffen
Deutsche Bahn AG	Polizeipräsident: Dir. VS	Kampfmittelräumdienst RP Darmstadt	Behördenbeiträge und Seniorenbeiträge
	08.12.2021 Hr. Hoffmann	22.12.2021 Alexander Majunke	09.12.2021 Hr. Drubel/ Hr. Nöcker
Hessen Mobil	Regierungspräsidium Kassel <input type="checkbox"/> Dezernat RP 27 <input type="checkbox"/> Dezernat RP 24 <input type="checkbox"/> Dezernat RP 31.3	Hessen - Forst	Wasser- und Schiffsamt Hann. Münden
15.12.2021 Hr. Havel	Botanische Vereinigung für Naturschutz in Hessen	Hessischer Bauernverband e.V. Kreisbauern- verband Kassel	Hessische Gesellschaft für Ornithologie und Naturschutz e.V.
Naturschutzbund Deutschland e.V., Landesverband Hessen	Schutzgemeinschaft Deutscher Wald, Landesverband e.V.	Bund für Umwelt- und Naturschutz (BUND) Landesverband Hessen e.V.	Waldinteressenten Wolfsanger
HLB Basis AG	Landesverband Hessen e.V.	Zweckverband Raum Kassel	Militärstraßengrundnetz
Hessisch-Waldeckischer Gebirgs- und Heimatverein e.V.	Hessischer Fischereiverband	ADF - Kassel	Eigentümerbeteiligung
	15.12.2021 Hr. Vöckel/ Hr. Wöhler		13.01.2022 online per Webex
Ortsbeiträge	Bau- und Planungs-	Magistrat	Stadtverordnete
Darunterliegende erstellt durch: Stadt Kassel - Vermessung und Geoinformation-			
Aufgestellt:	Freigegeben für die Baustelle:	bearbeitet	Gilfert/Hollmann Datum 30. Jan 2023
31. Jan. 2023 gez. Heiko Lehmkuhl Abteilungsleiter	---	gezeichnet	Gilfert/Hollmann Datum 30. Jan 2023
		geprüft	Grimm Datum 30. Jan 2023
Kassel documenta Stadt	Magistrat Straßenverkehrs- und Tiefbauamt		
Radschnellverbindung Kassel - Vellmar Genehmigungsumlauf KS 1 von Bau-km 0+000,000 bis Bau-km 0+653,810			Registrier-Nr. -
Lageplan Entwurfsplanung			Maßstab 1 : 500
			Anlage 7
			Blatt 2/2
			Projekt-Nr. 66 12 Q3 0904